


0005 - C.P.D.

CUADRO DE SUPERFICIES (m²)

PLANTA	SUP. UTIL	SUP. CONSTR
CUBIERTA	17.04	18.15
PRIMERA	517.95	616.64
BAJA	535.20	630.38
SUP. TOTAL	1070.19	1265.67

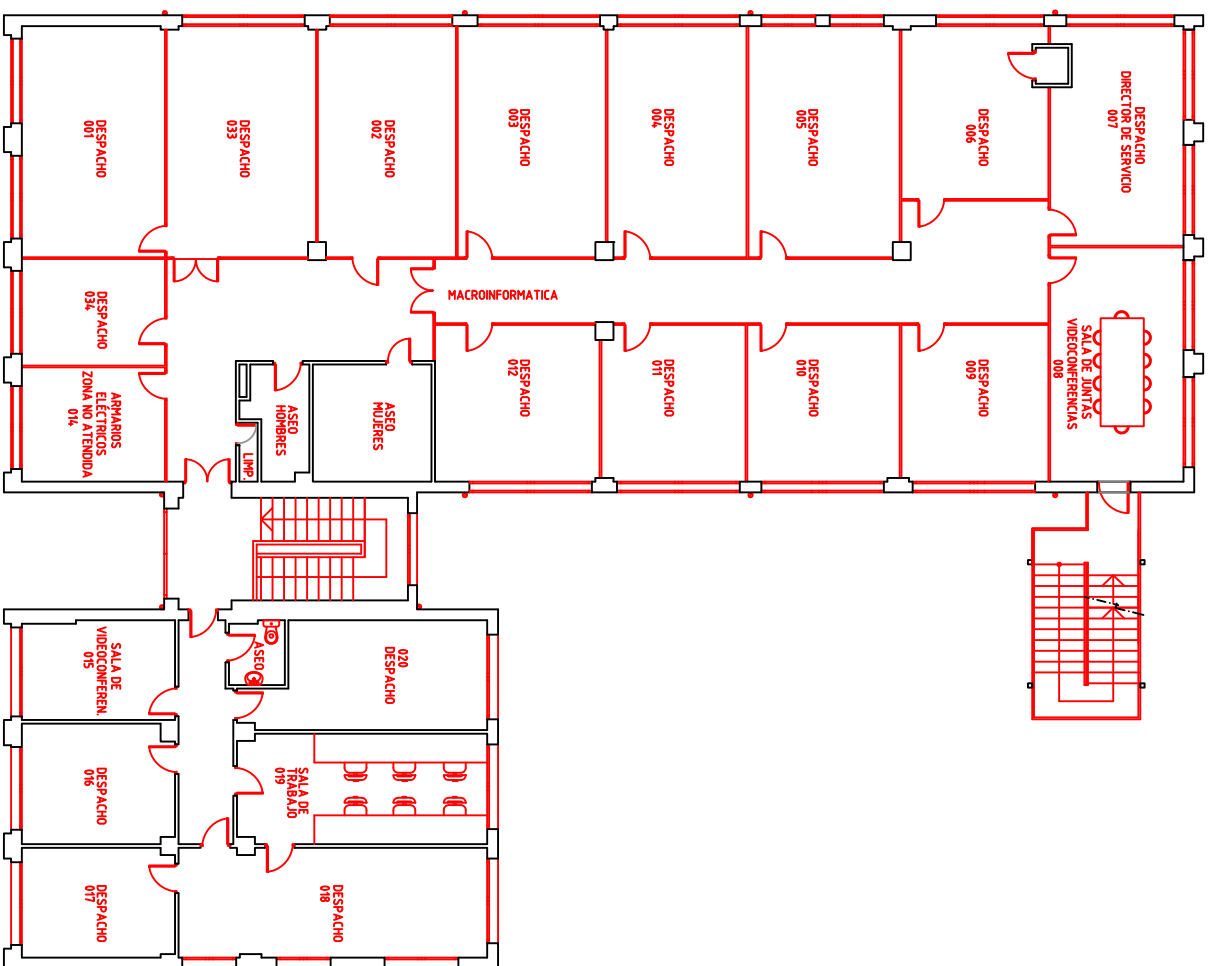

<p>Universidad de Alicante Universidad de Alicante</p>	OFICINA TÉCNICA	FECHA:	1º PLANTA
	<p>NOMBRE DEL EDIFICIO: CENTRO DE PROCESO DE DATOS (CPD)</p> <p>NOMBRE DEL PLANO: PLANTA PRIMERA</p>	<p>ESCALA: 1/150</p>	<p>1º PLANTA 0005 P1</p>