


CUADRO DE SUPERFICIES (m <sup>2</sup> )			
SUP. UTIL	565,94	SUP. CONSTR.	723,44
SUP. TOTAL			

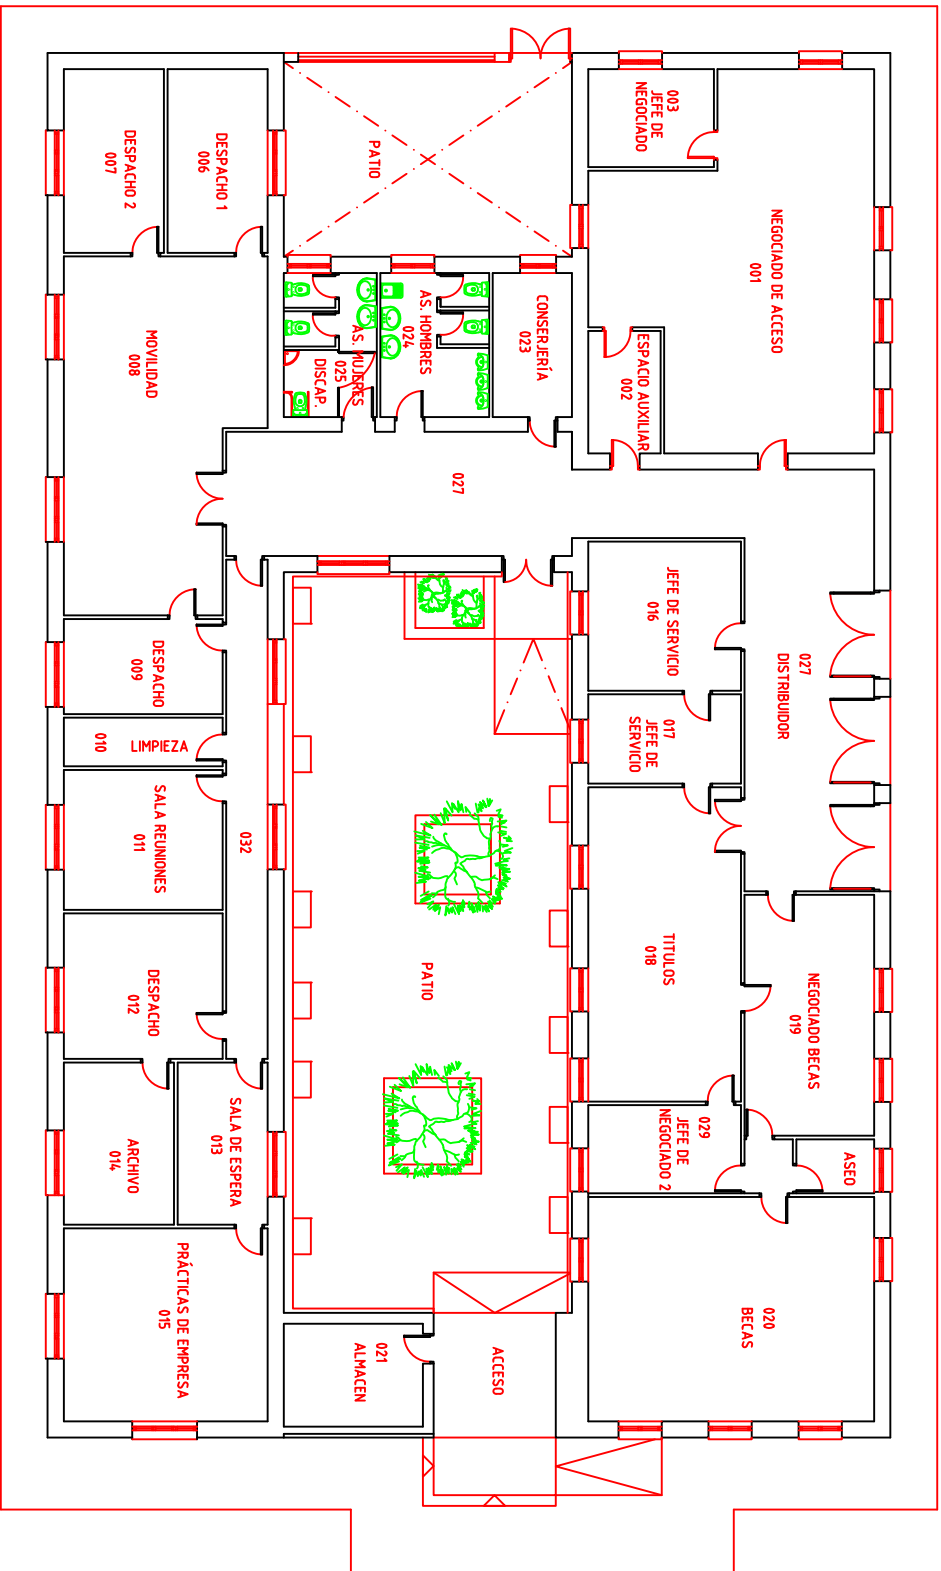

PLANTA BAJA



OFICINA TÉCNICA

REDACTE DEL PLANO:

PABELLON DE ALUMNADO

PLANTA BAJA

ESCALA

1/150

FECHA

MAYO-2013

HORA

0021 PB

1/2