


0025. AULARIO GENERAL I

CUADRO DE SUPERFICIES ÚTILES Y CONSTRUIDAS (m²)

PLANTA	DEPENDENCIA	SUP. ÚTIL	SUP. ÚTIL	S. CONSTR.
CUBERTURA	AULAS	13%	153271	
	DESPACHOS	7%	82.26	
	ZONAS COMUNES	80%	99030	1.397'50
ENTREP-2	DESPACHOS	0%	284'99	
	ZONAS COMUNES	77%	0	368'16
ENTREP-1	DESPACHOS	23%	83'17	
	ZONAS COMUNES	78%	287'99	409'28
PISO 1	DESPACHOS	0%	0	
	ZONAS COMUNES	22%	83'17	37'16
BAJA	DESPACHOS	4%	33188	
	ZONAS COMUNES	44%	3.30890	8.493'34
SOTANO	AULAS	0%	0	
	DESPACHOS	52%	4.134'94	
SUP. TOTAL EDIFICIO	AULAS	0%	0	
	DESPACHOS	0%	0	
		100%	1.260'28	1.445'92
			18.631'02	21.322'26

SUPERFICIES NO COMPUTADAS EN M² (SUPERFICIES ABIERTAS)
 PATIO JARDIN: 3.172'00
 CUBIERTA: 7.965'40

PORCENTAJE DEL EDIFICIO DE SUPERFICIES ÚTILES
 AULAS 7.980'30 42.83%
 DESPACHOS 839'56 4.51%
 ZONAS COMUNES 9.811'16 52.66%
 TOTAL 18.631'02 100%

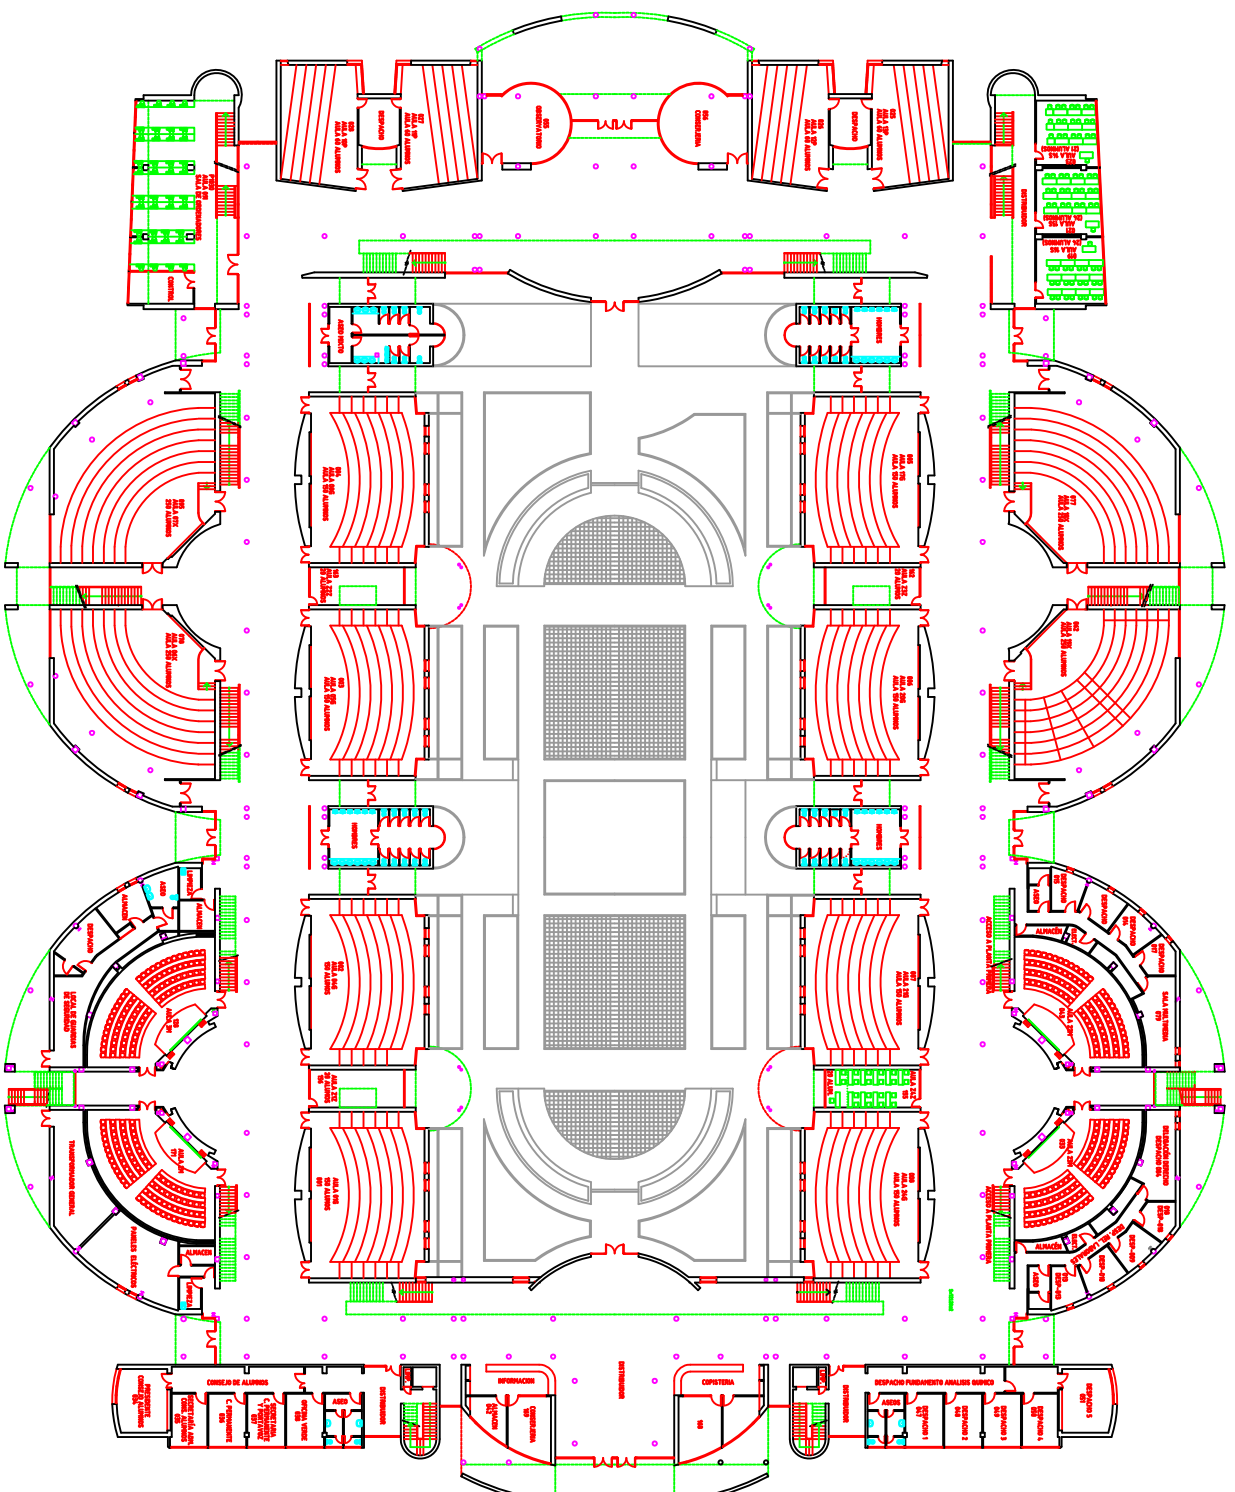

PLANTA BAJA



OFICINA TÉCNICA
 UNIVERSIDAD DE ALICANTE
 REVISOR DEL PLANO:

INDICADOR DEL EDIFICIO
AULARIO GENERAL I
 JUNIO-2013
 ESCALA: 1/500
 HOJA Nº: 2/4