


PLANTA BAJA

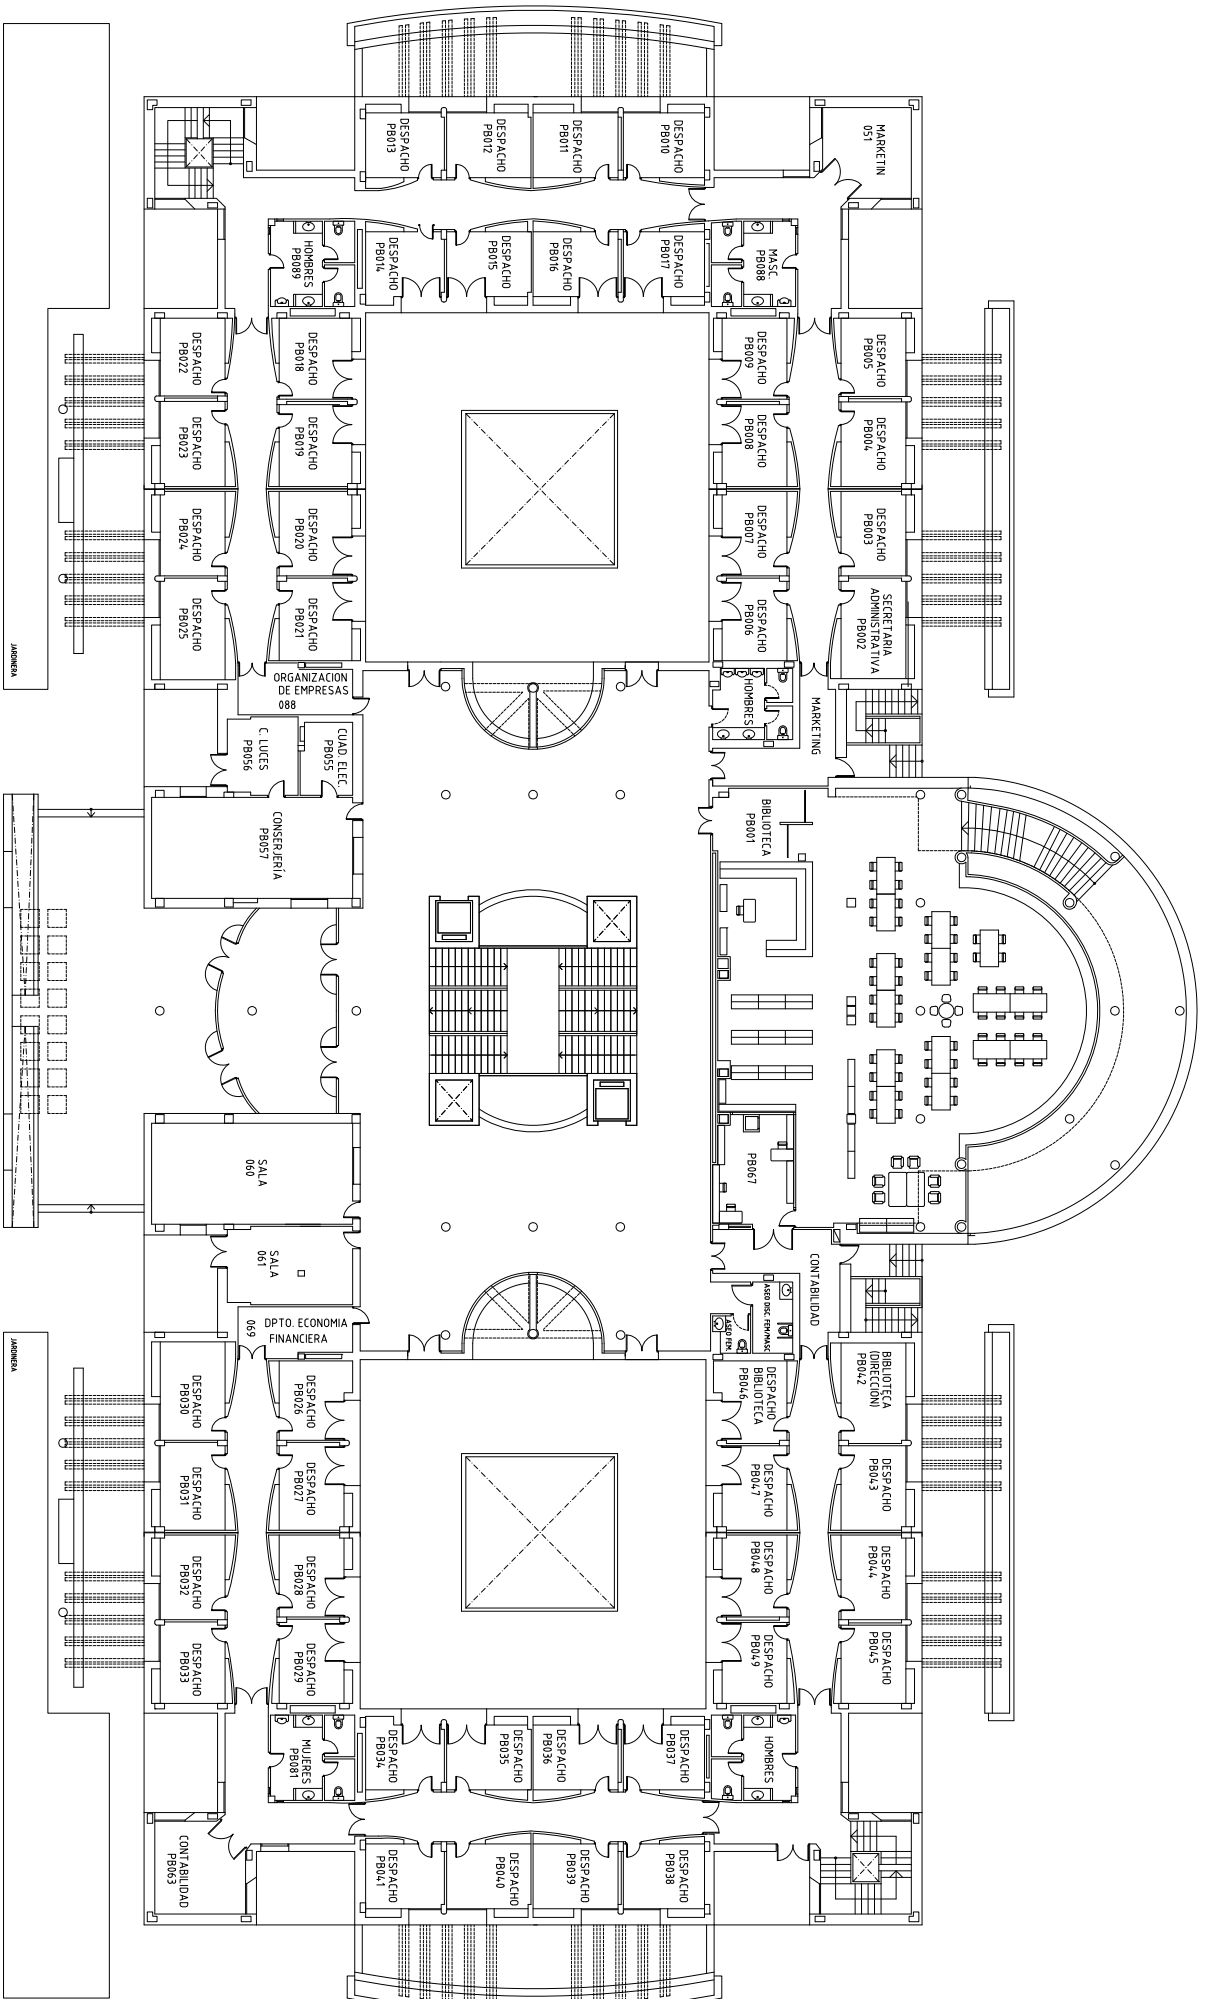

 <p>Universidad de Alicante Universidad de Alicante</p>		<p>OFICINA TÉCNICA</p>	
<p>NOMBRE DEL EDIFICIO: FACULTAD DE ECONÓMICAS</p>		<p>NOMBRE DEL PLANO: PLANTA BAJA</p>	
<p>ESCALA: 1/250</p>		<p>FECHA: SEPT-2013</p>	
<p>H.O.M.A. Nº: 2/4</p>		<p>Nº PLANO: 0031 PB</p>	