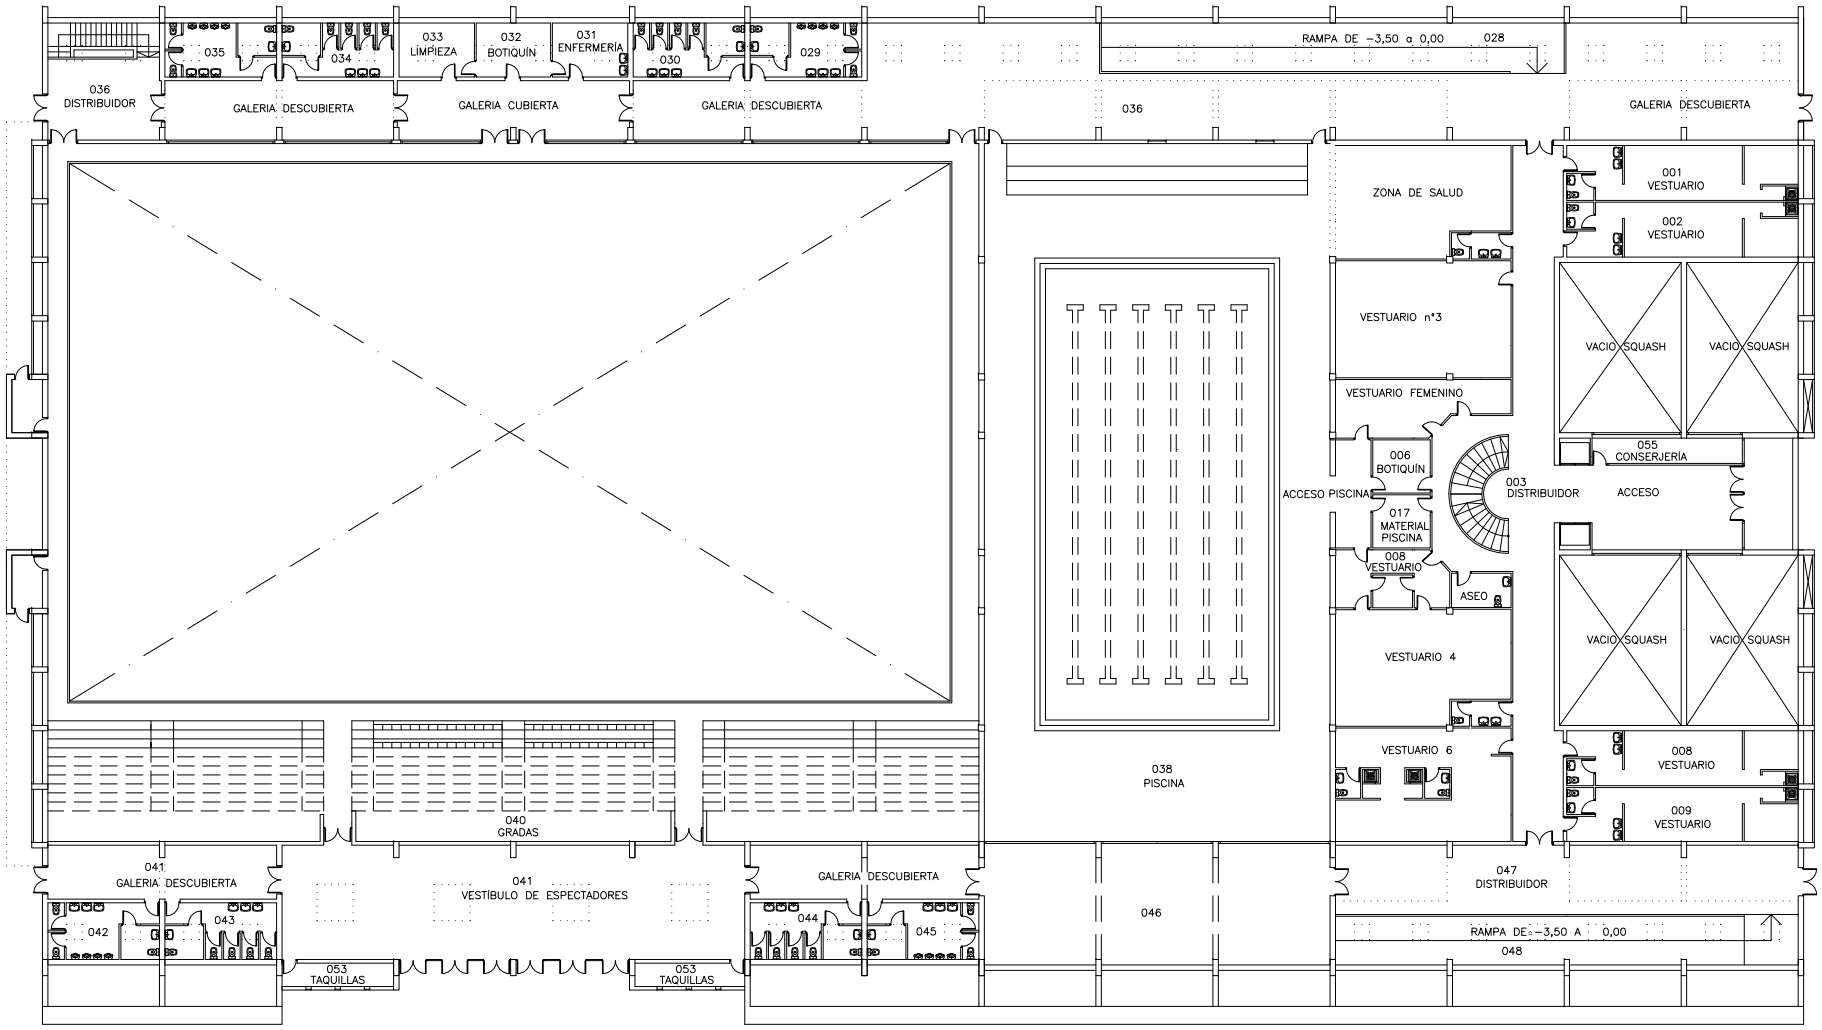

Universitat d'Alacant
Universidad de Alicante

OFICINA TÉCNICA

NOMBRE DEL EDIFICIO: PABELLON DE DEPORTES

NOMBRE DEL PLANO: PLANTA BAJA. PISCINA.

FECHA: JUNIO-2014

ESCALA: 1/300

Nº PLANO: 0001 PB

HOJA Nº: 2/3