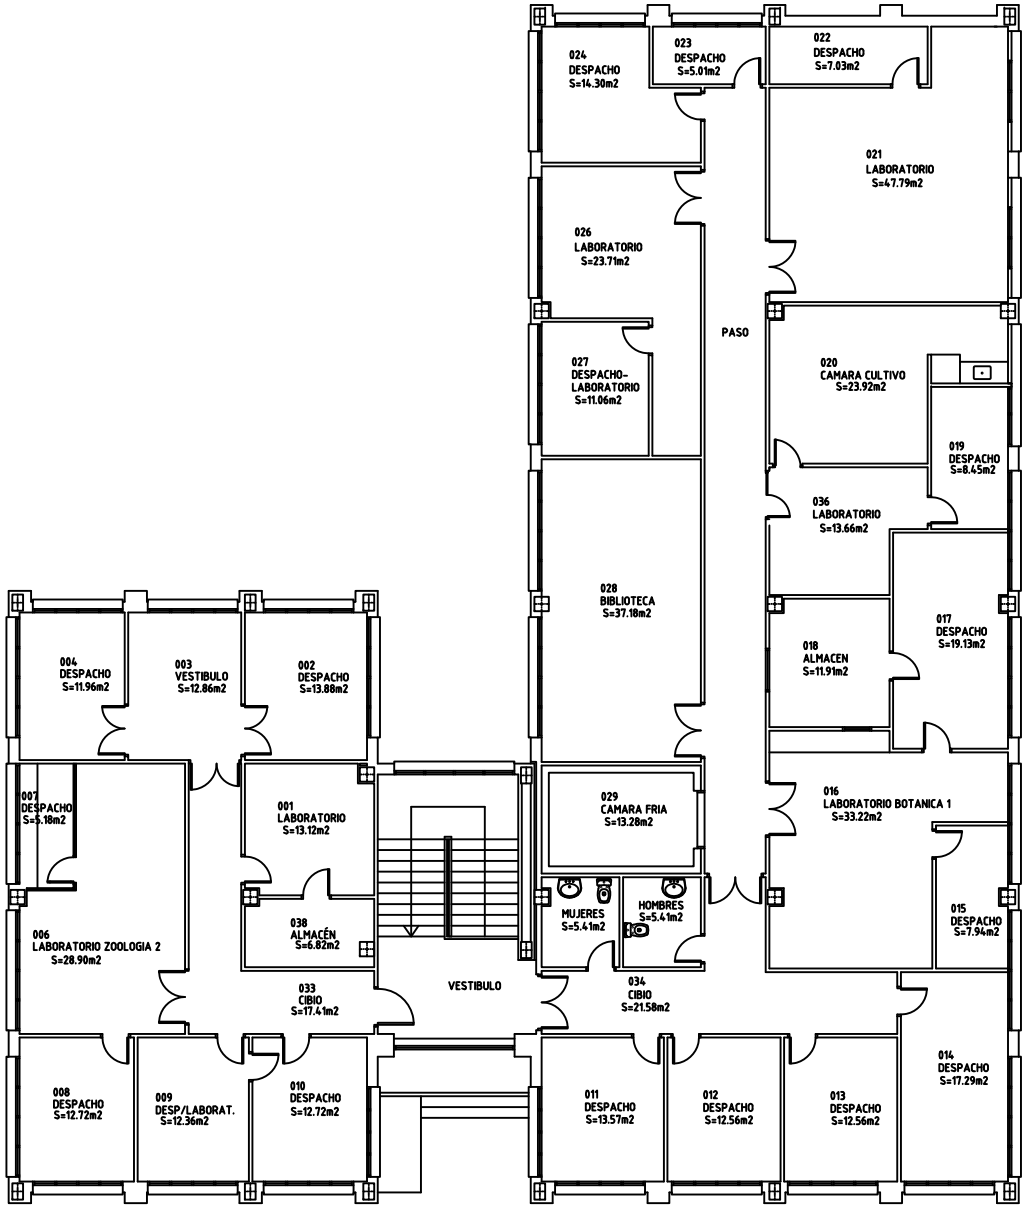

PLANTA PRIMERA

Universitat d'Alacant Universidad de Alicante	OFICINA TÉCNICA	NOMBRE DEL EDIFICIO: FACULTAD DE CIENCIAS III	FECHA: JUNIO-2013	Nº PLANO: 0003 P1
		NOMBRE DEL PLANO: PLANTA PRIMERA	ESCALA: 1/150	HOJA Nº: 2/2