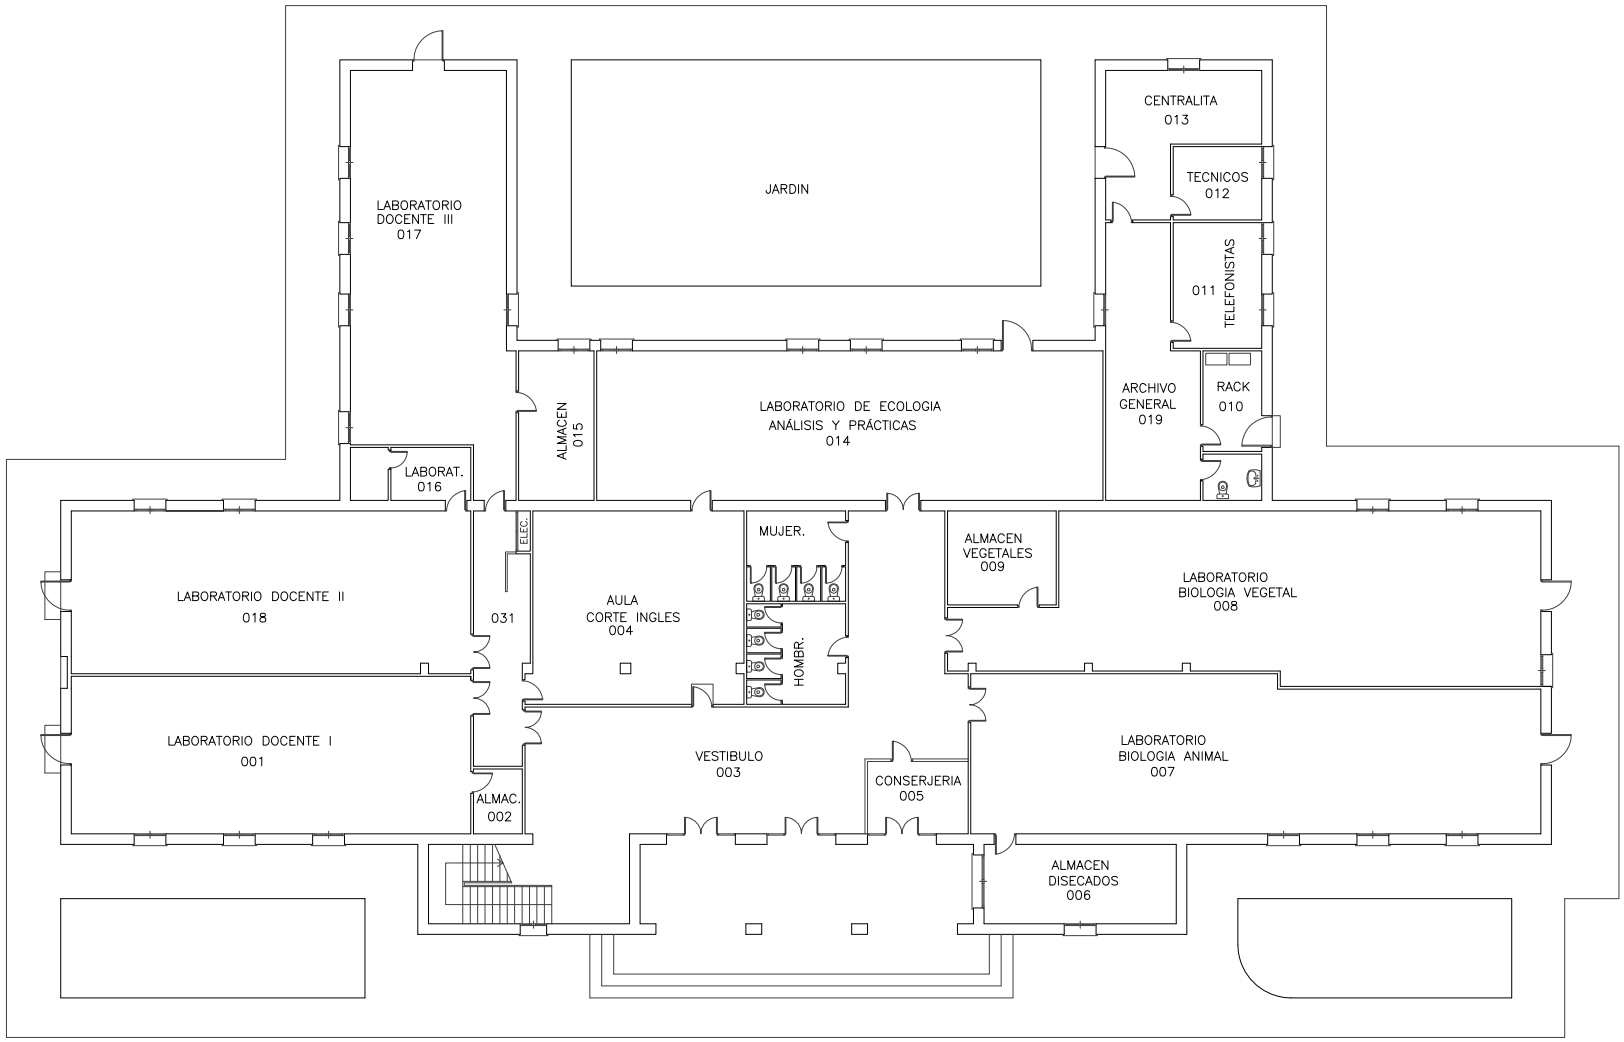

Universitat d'Alacant Universidad de Alicante	OFICINA TÉCNICA	NOMBRE DEL EDIFICIO: FACULTAD DE CIENCIAS IV (LOS ARCOS)	FECHA: NOV-2013	Nº PLANO: 0004 PB
		NOMBRE DEL PLANO: PLANTA BAJA	ESCALA: 1/200	HOJA Nº: 1/2