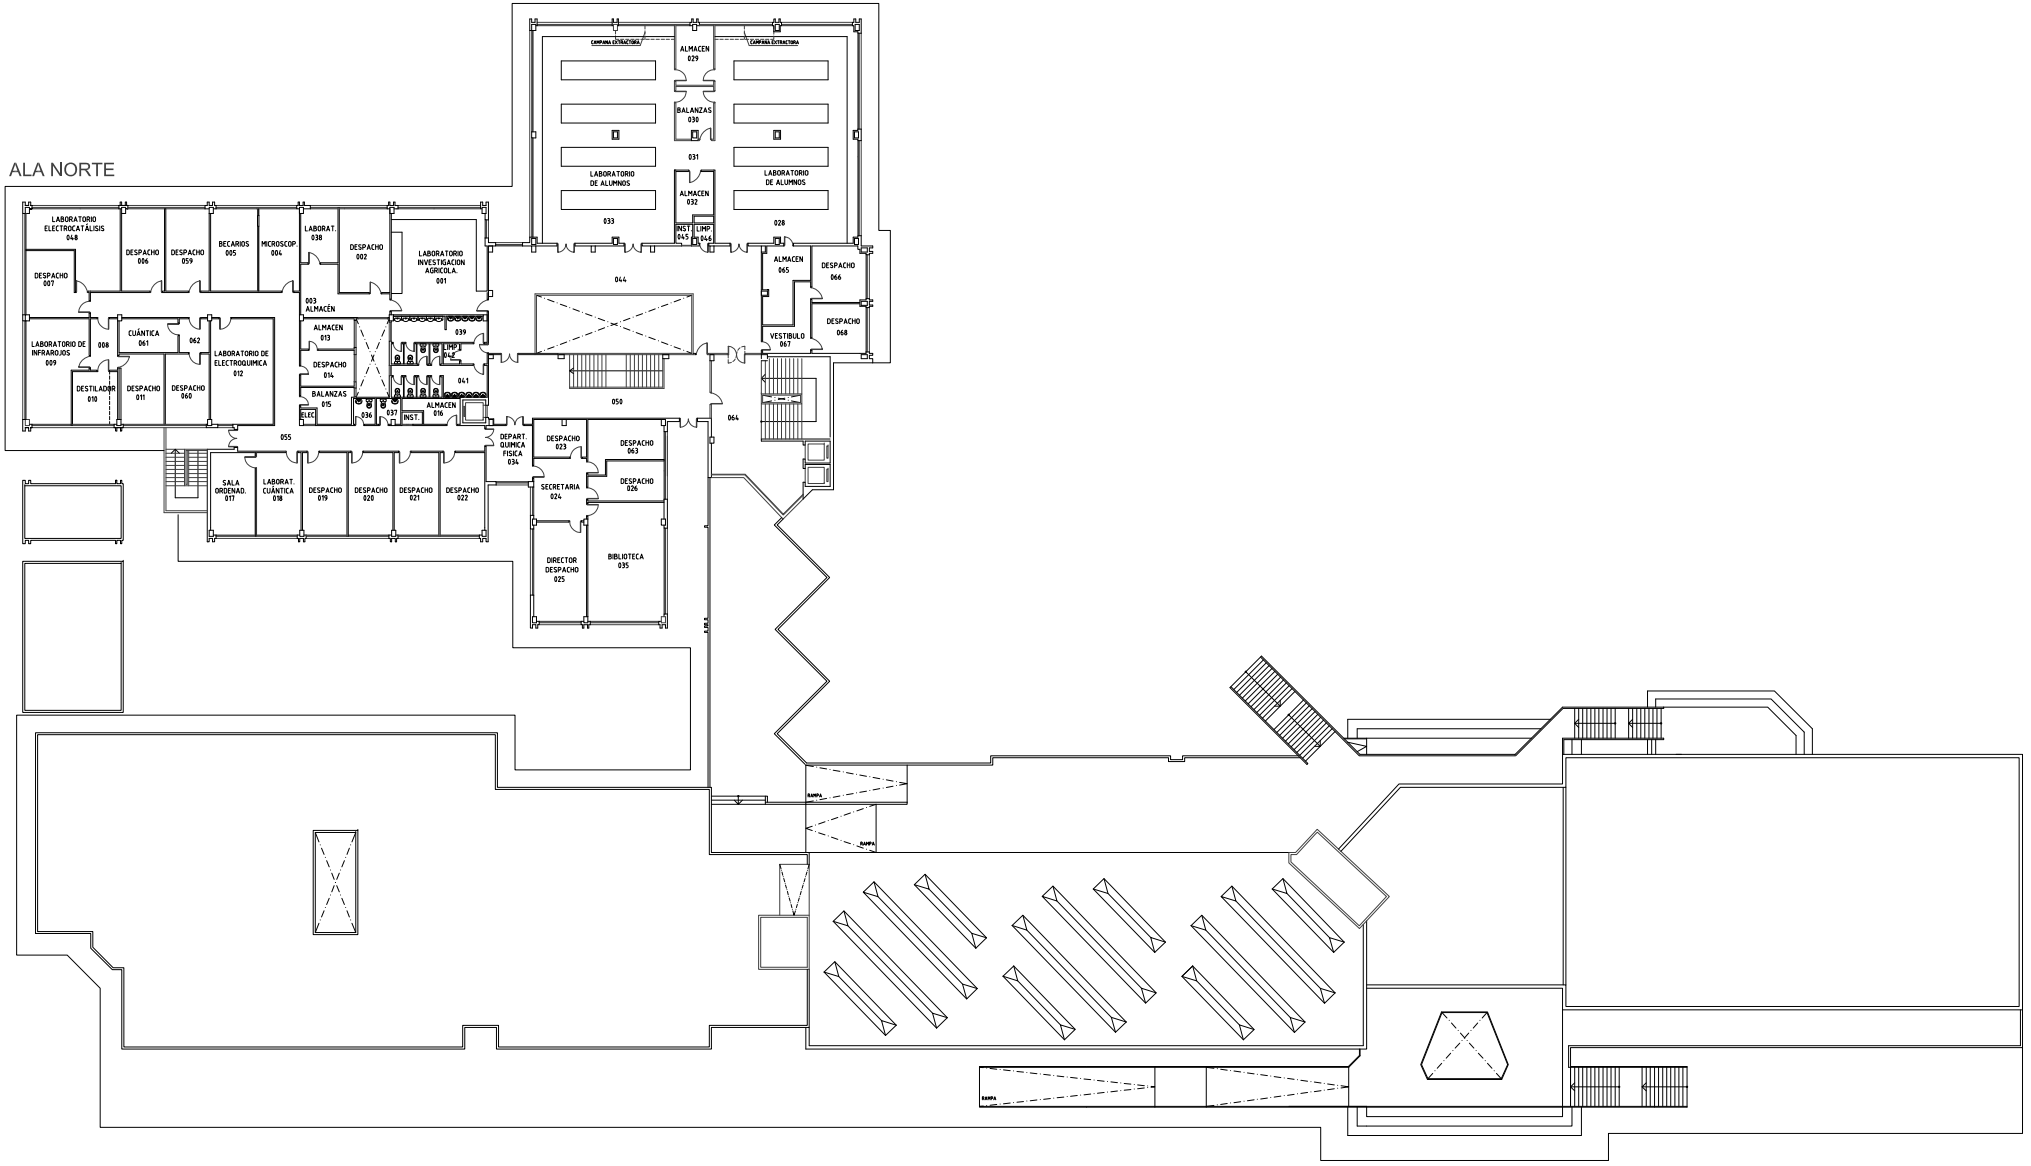

Universitat d'Alacant Universidad de Alicante	OFICINA TÉCNICA	NOMBRE DEL EDIFICIO: FACULTAD DE CIENCIAS 2	FECHA: ENERO-2014	Nº PLANO: 0007 P4
		NOMBRE DEL PLANO: PLANTA CUARTA	ESCALA: 1/400	HOJA Nº: 5/5