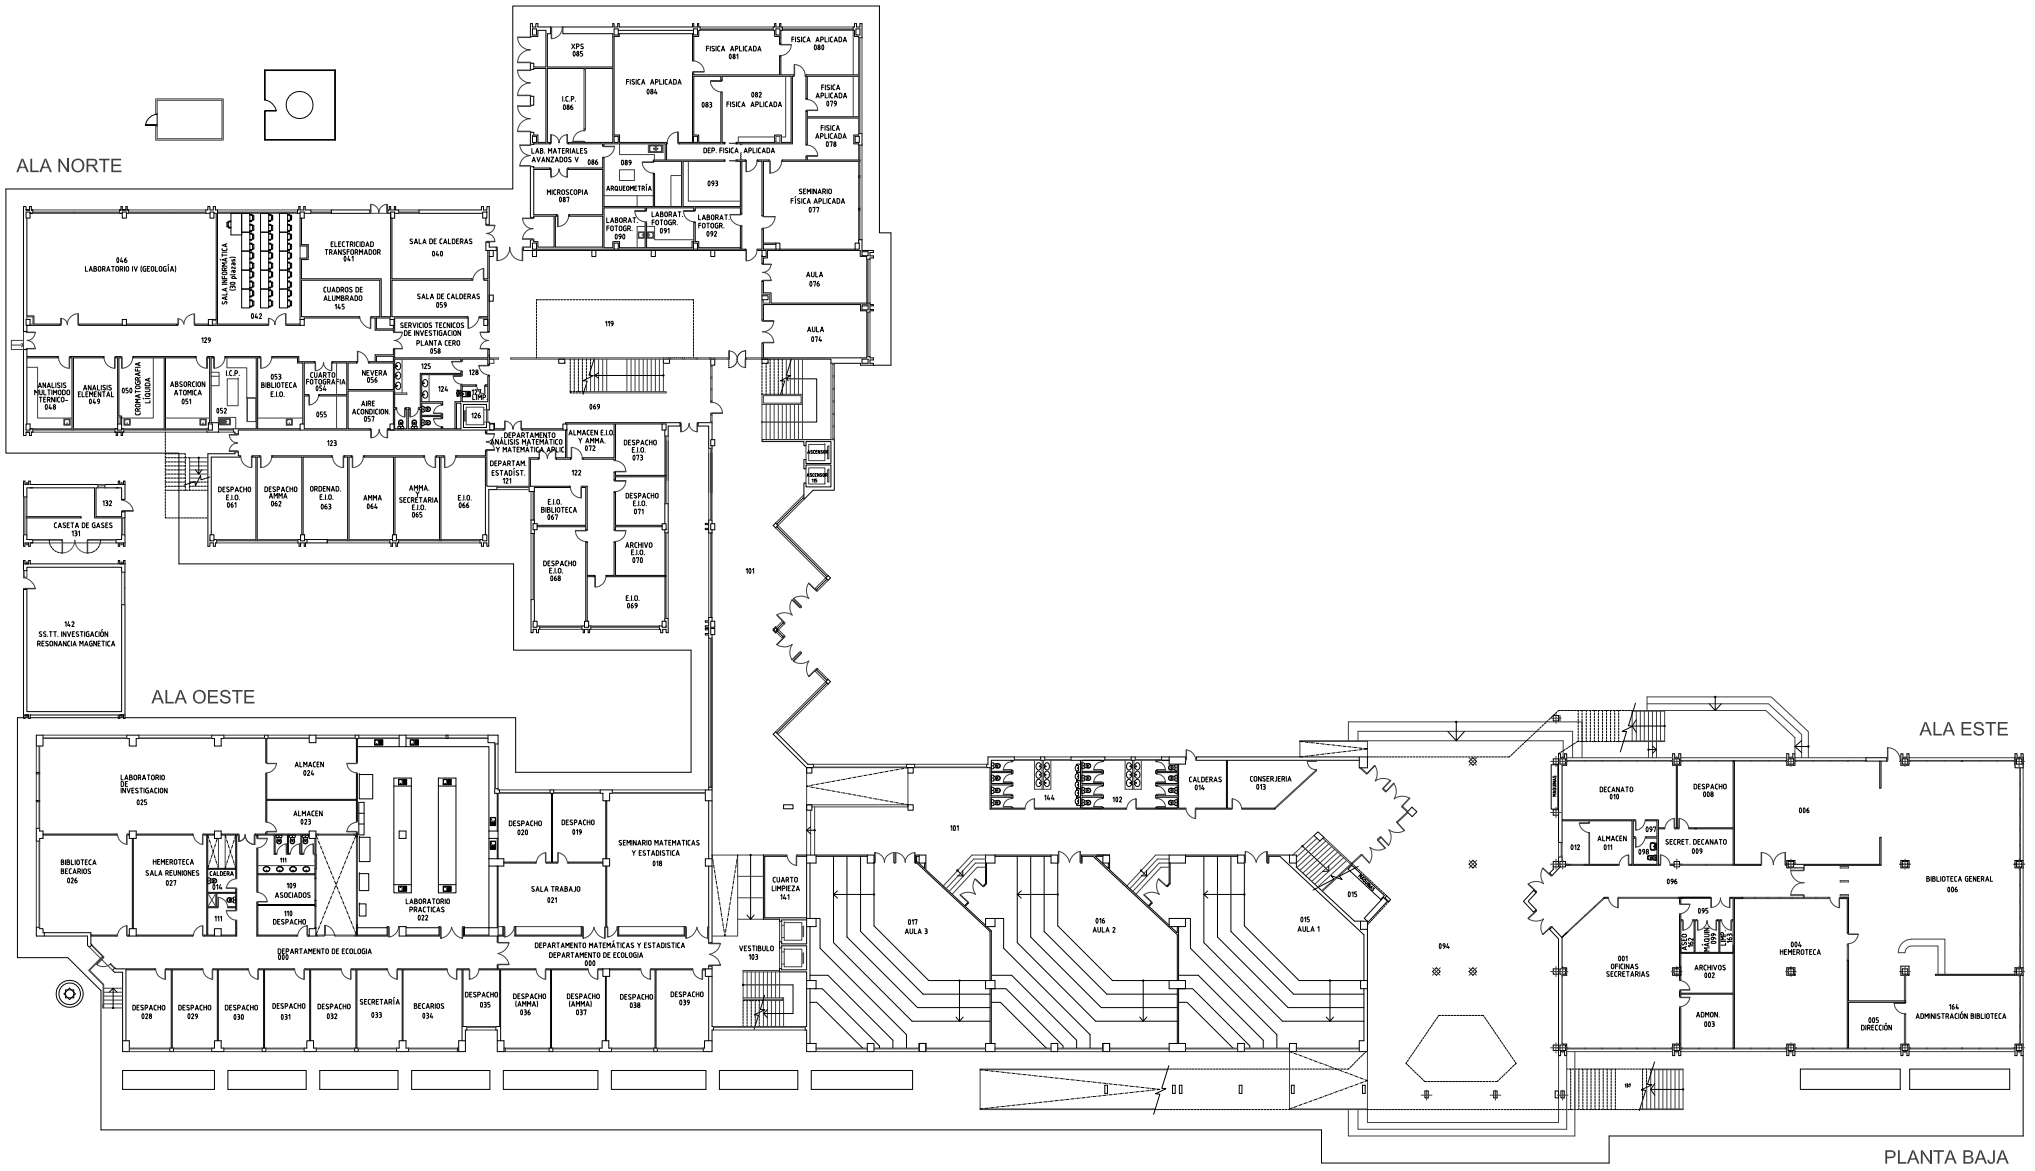

Universitat d'Alacant Universidad de Alicante	OFICINA TECNICA	NOMBRE DEL EDIFICIO: FACULTAD DE CIENCIAS 2	FECHA: ENERO-2014
		NOMBRE DEL PLANO: PLANTA BAJA	ESCALA: 1/400
			Nº PLANO: 0007 PB
			HOJA Nº: 1/1