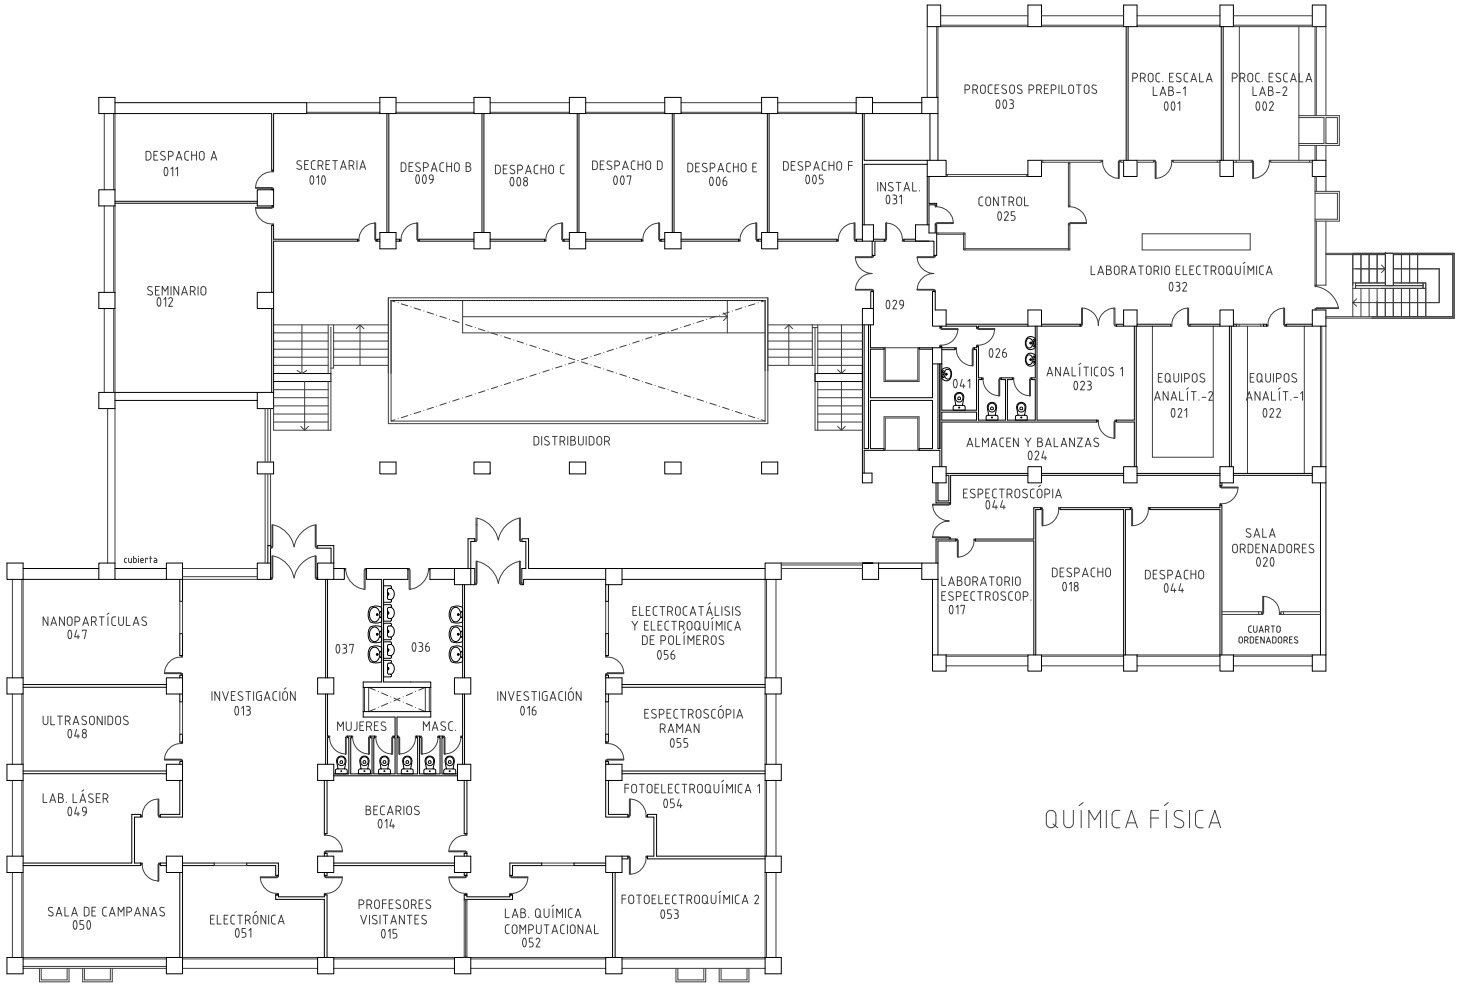

QUÍMICA FÍSICA

Universitat d'Alacant
Universidad de Alicante

OFICINA TÉCNICA

NOMBRE DEL EDIFICIO: FACULTAD DE CIENCIAS 1

NOMBRE DEL PLANO: PLANTA PRIMERA

FECHA: NOV-2013

ESCALA: 1/200

Nº PLANO: 0008 P1

HOJA Nº: 3/5