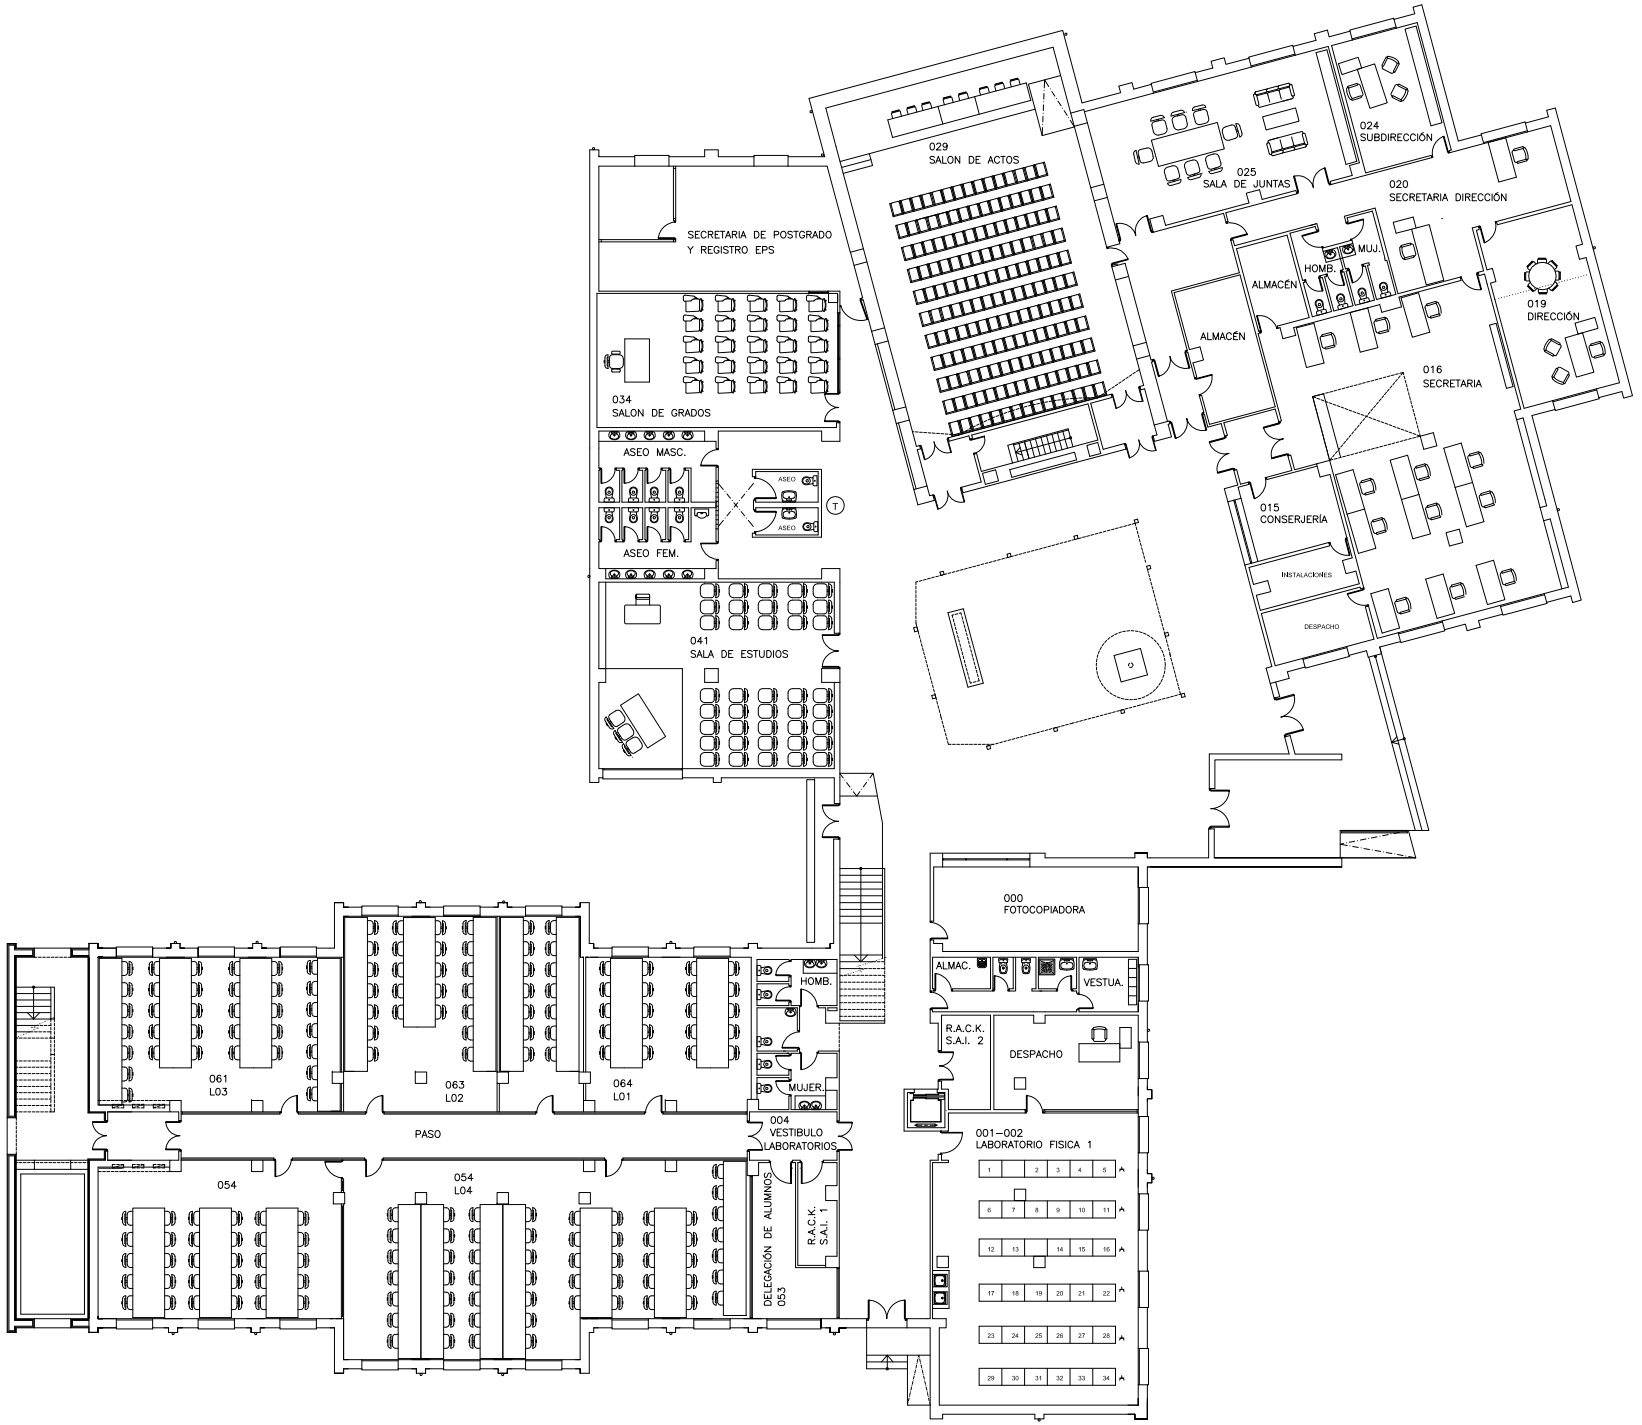

Universitat d'Alacant
Universidad de Alicante

OFICINA TECNICA

NOMBRE DEL EDIFICIO: ESCUELA POLITECNICA 1

NOMBRE DEL PLANO: PLANTA BAJA

FECHA: OCT-2013

ESCALA: 1/250

Nº PLANO: 0016 PB

HOJA Nº: 1/3