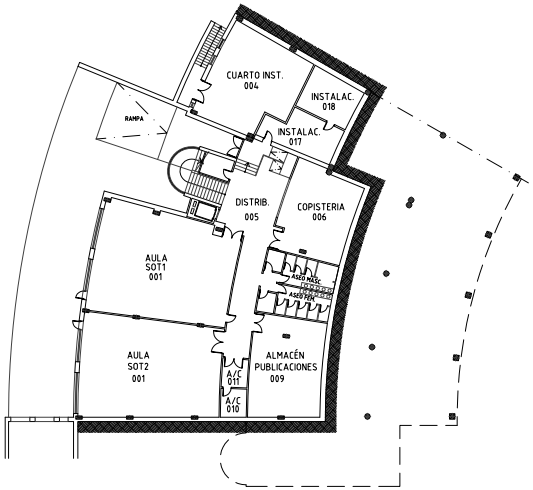

PLANTA SOTANO

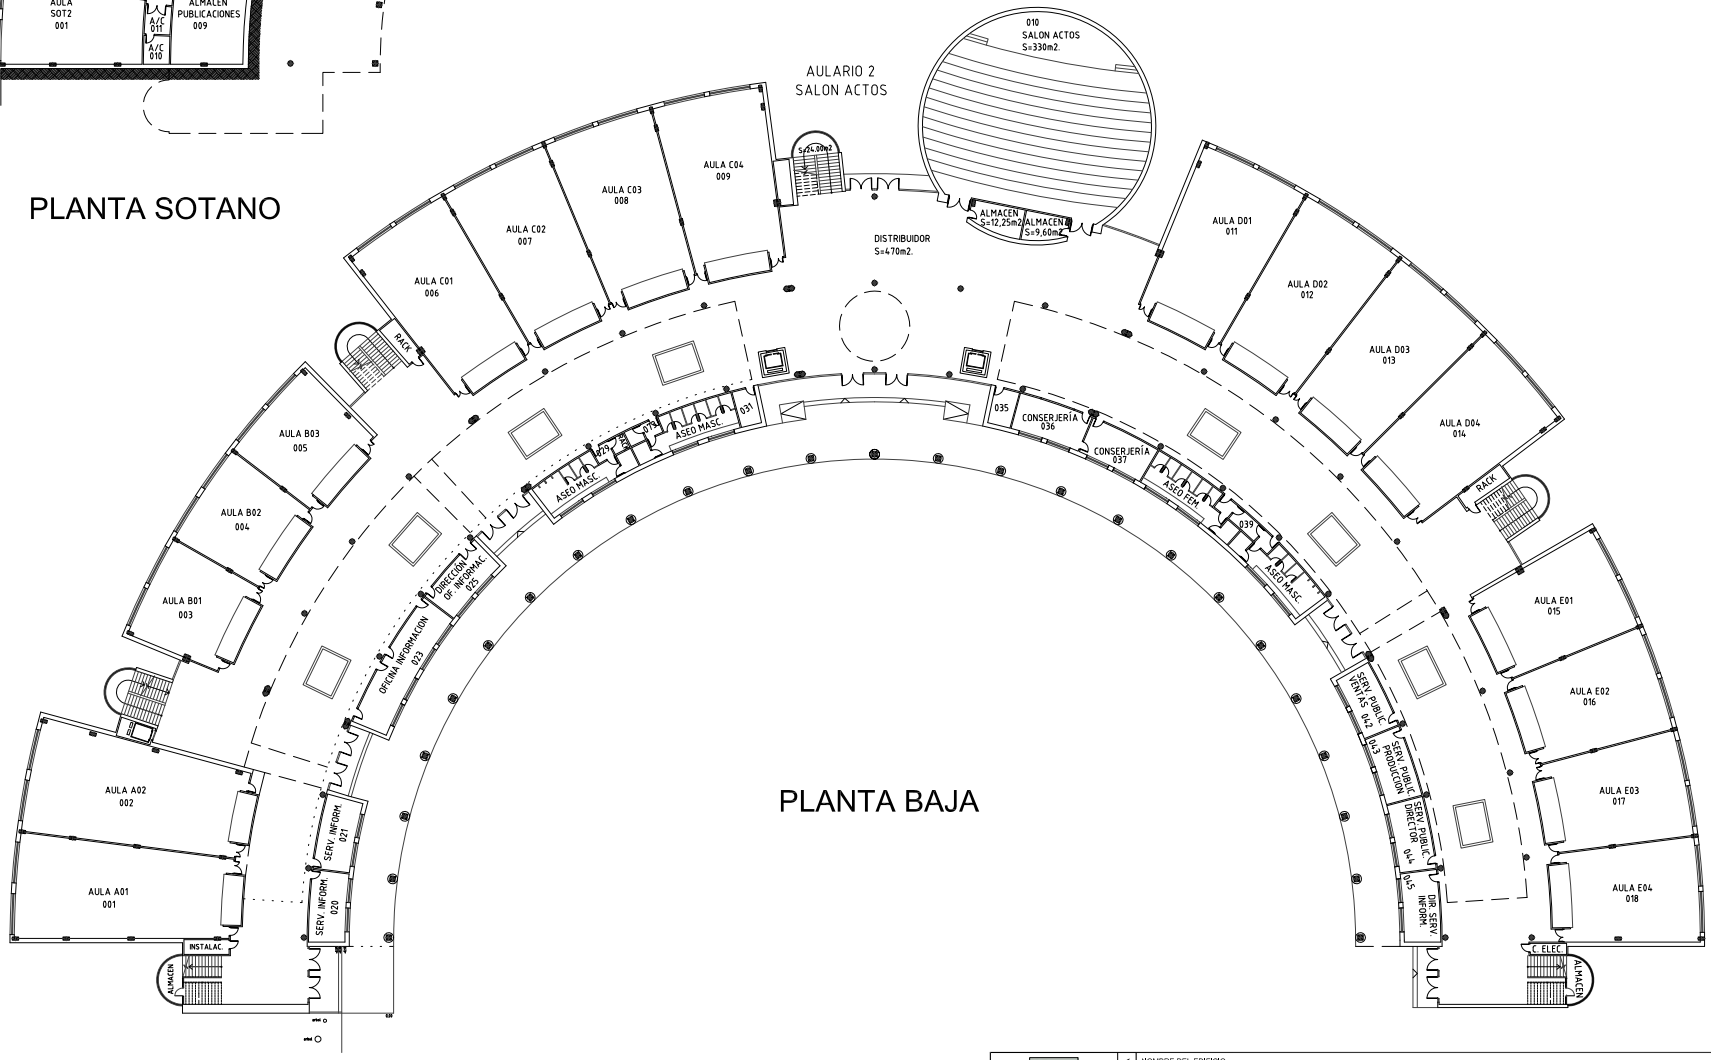

PLANTA BAJA

Universitat d'Alacant Universidad de Alicante	OFICINA TÉCNICA	NOMBRE DEL EDIFICIO: AULARIO GENERAL 2	FECHA: ENER-2014	Nº PLANO: 0030 PSPB
		NOMBRE DEL PLANO: PLANTAS SOTANO Y BAJA	ESCALA: 1/500	HOJA Nº: 1/3