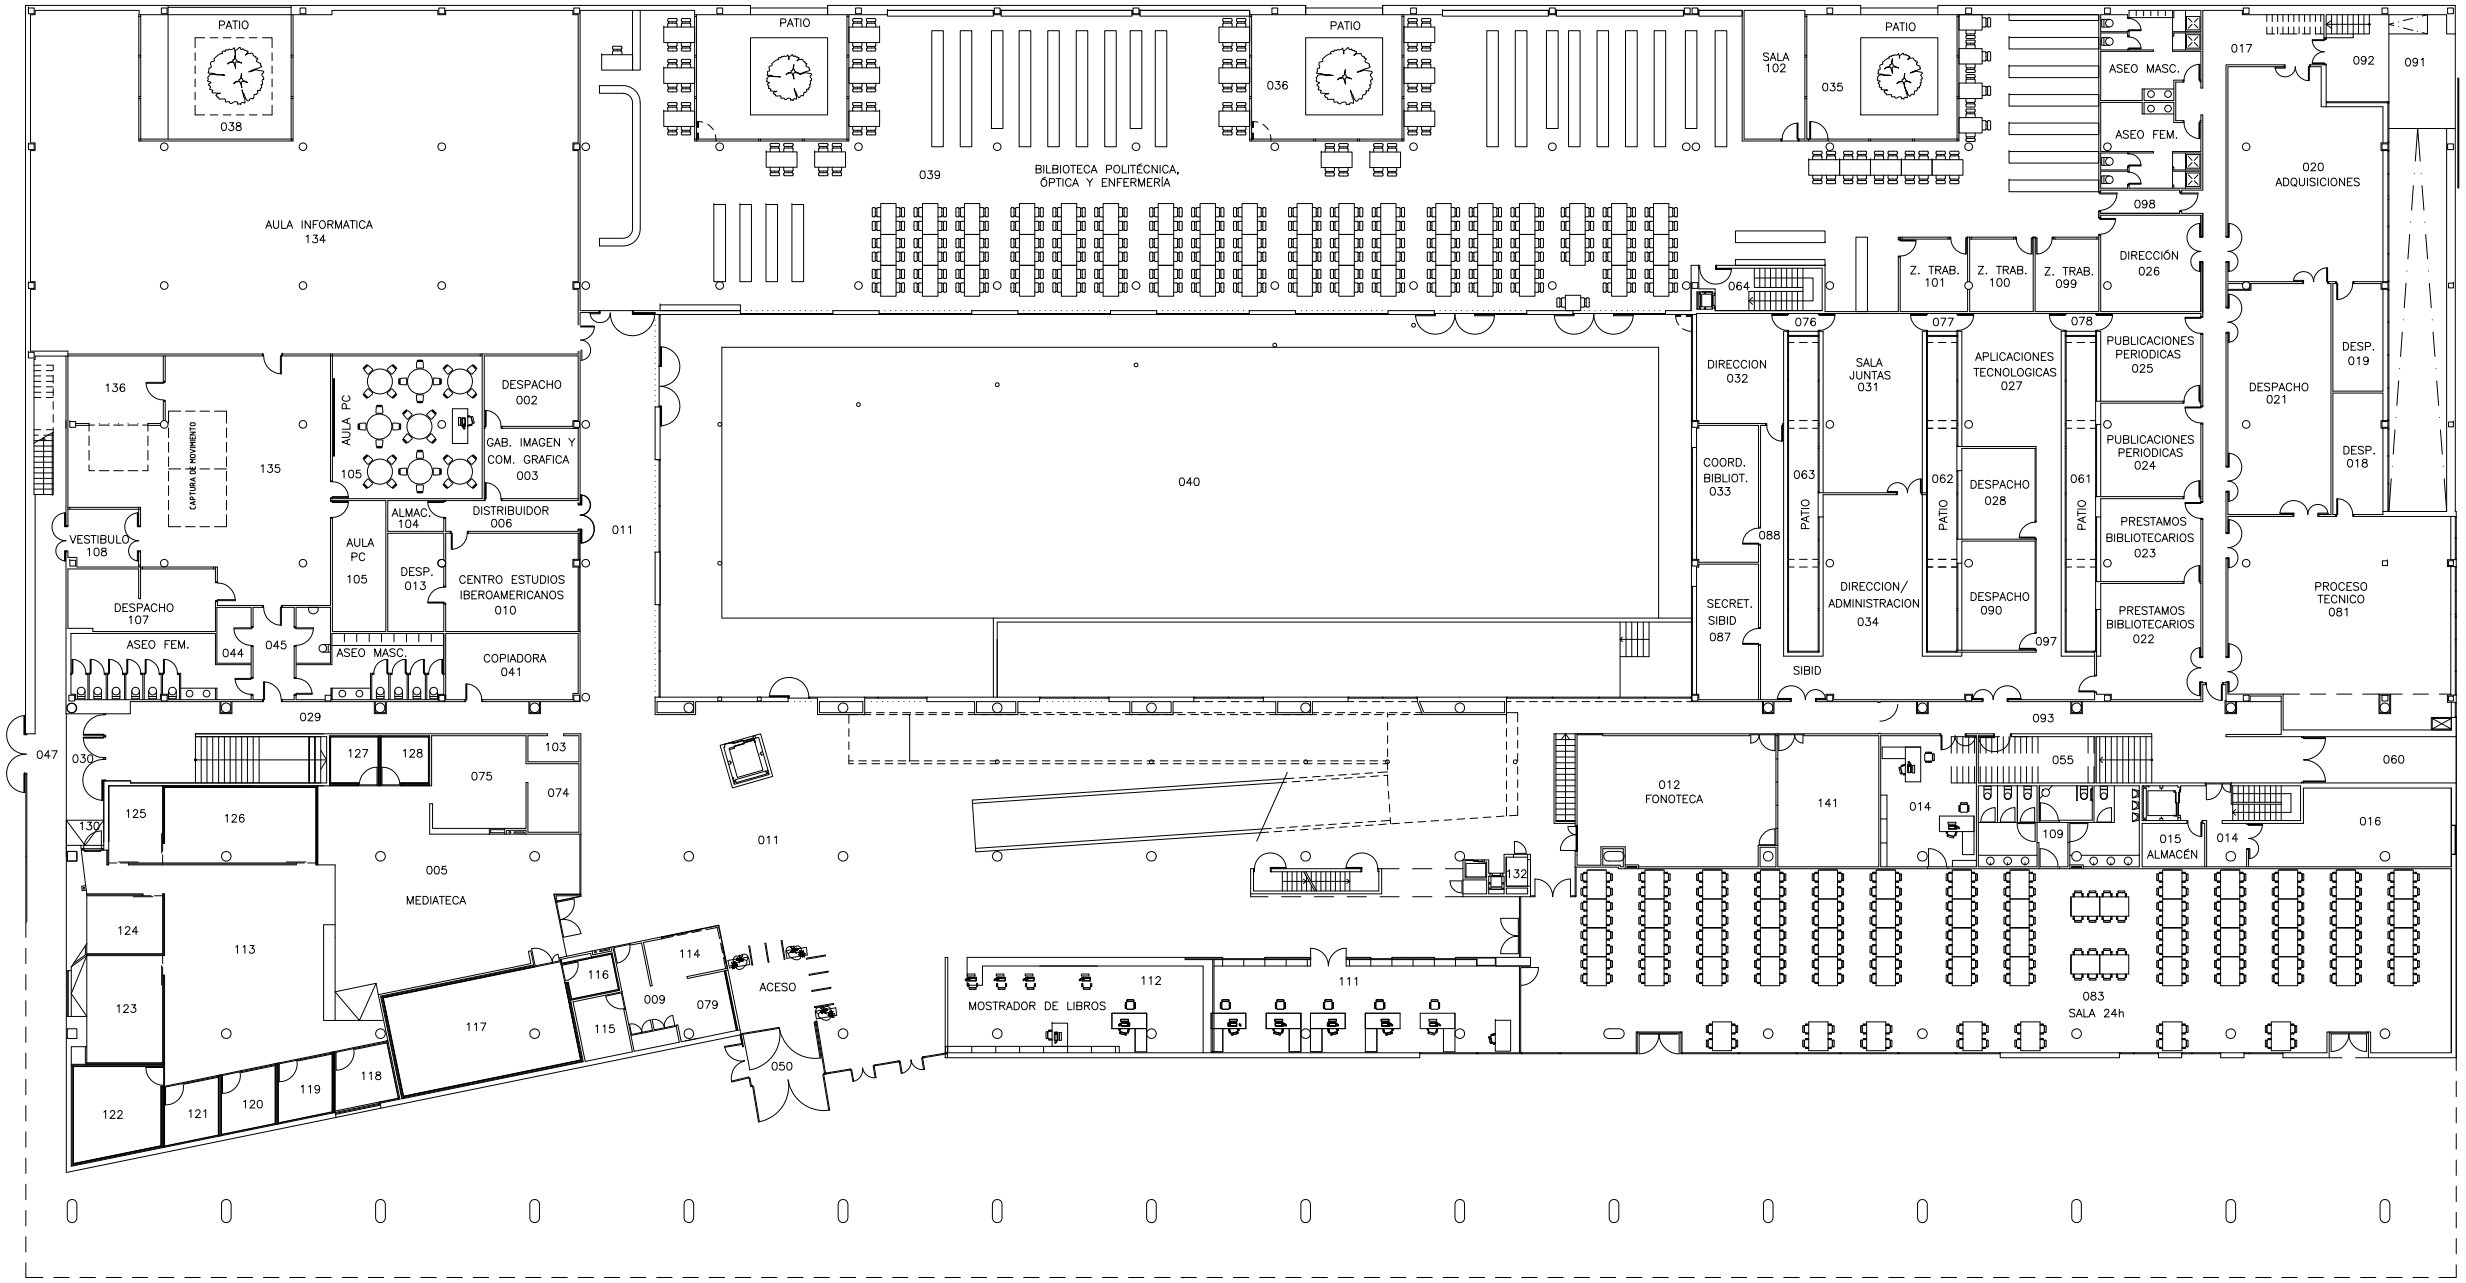

Universitat d'Alacant Universidad de Alicante	OFICINA TÉCNICA	NOMBRE DEL EDIFICIO: BIBLIOTECA GENERAL	FECHA: JUN-2014	Nº PLANO: 0033 PB
		NOMBRE DEL PLANO: PLANTA BAJA	ESCALA: 1/400	HOJA Nº: 2/4