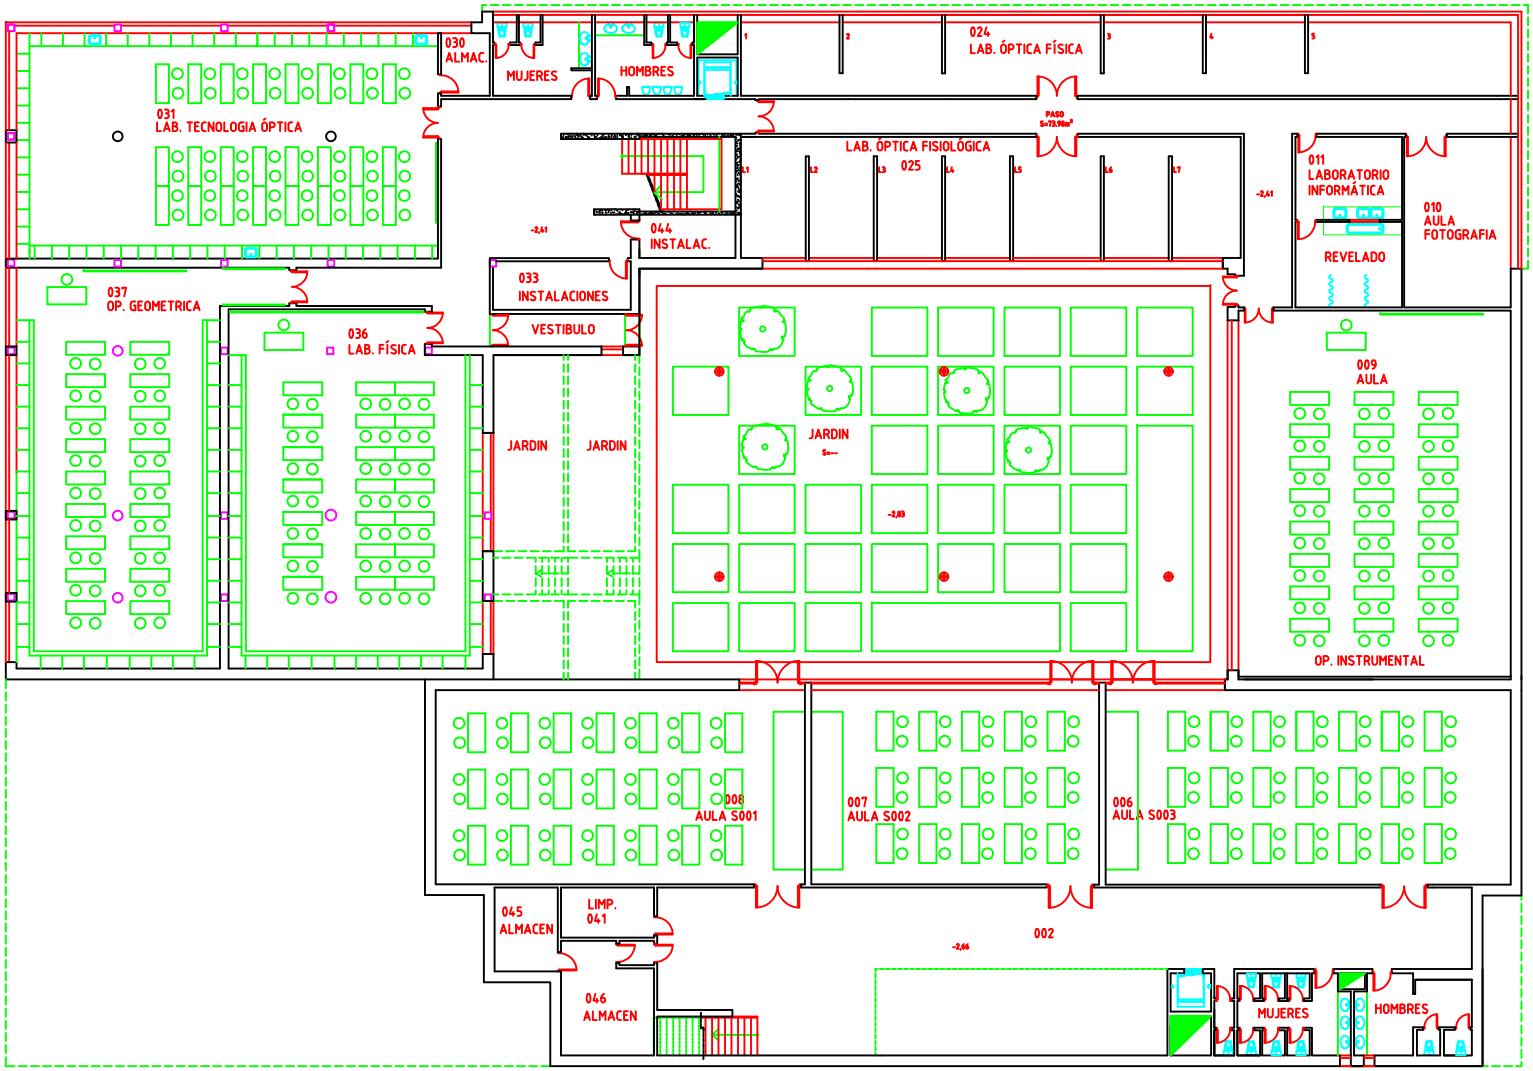

0038-CUADRO DE SUPERFICIES (m²)

PLANTA	DEPENDENCIA	SUP. UTIL	TOTAL SUP. UTIL	TOTAL SUP. CONSTR.
SOTANO	AULAS / LABORATORIOS	1,560'13	2,115'61	2,405'80
	ZONAS COMUNES	555'48		
BAJA	AULAS	281'15	1,562'94	2,094'14
	LABORATORIOS	285'64		
	CONSERJERIAS	105'71		
	ZONAS COMUNES	768'89		
	DESPACHOS	121'55		
PRIMERA	SALON DE GRADOS	311'33	1.594'54	2.150'38
	AULAS	395'61		
	DESPACHOS	355'20		
	ZONAS COMUNES	532'40		
SEGUNDA	LABORATORIOS	139'46	686'44	831'31
	DESPACHOS	248'93		
	ZONAS COMUNES	298'05		
SUP. TOTAL DEL EDIFICIO			5.959'53	7.481'63

SUPERFICIE TOTAL DE JARDIN (m²)	517'28

Universitat d'Alacant
Universidad de Alicante

OFICINA TÉCNICA

NOMBRE DEL EDIFICIO: ESCUELA DE ÓPTICA

NOMBRE DEL PLANO: PLANTA SOTANO

FECHA: JUNIO-2013

ESCALA: 1/250

Nº PLANO: 0038 PS

HOJA Nº: 1/5