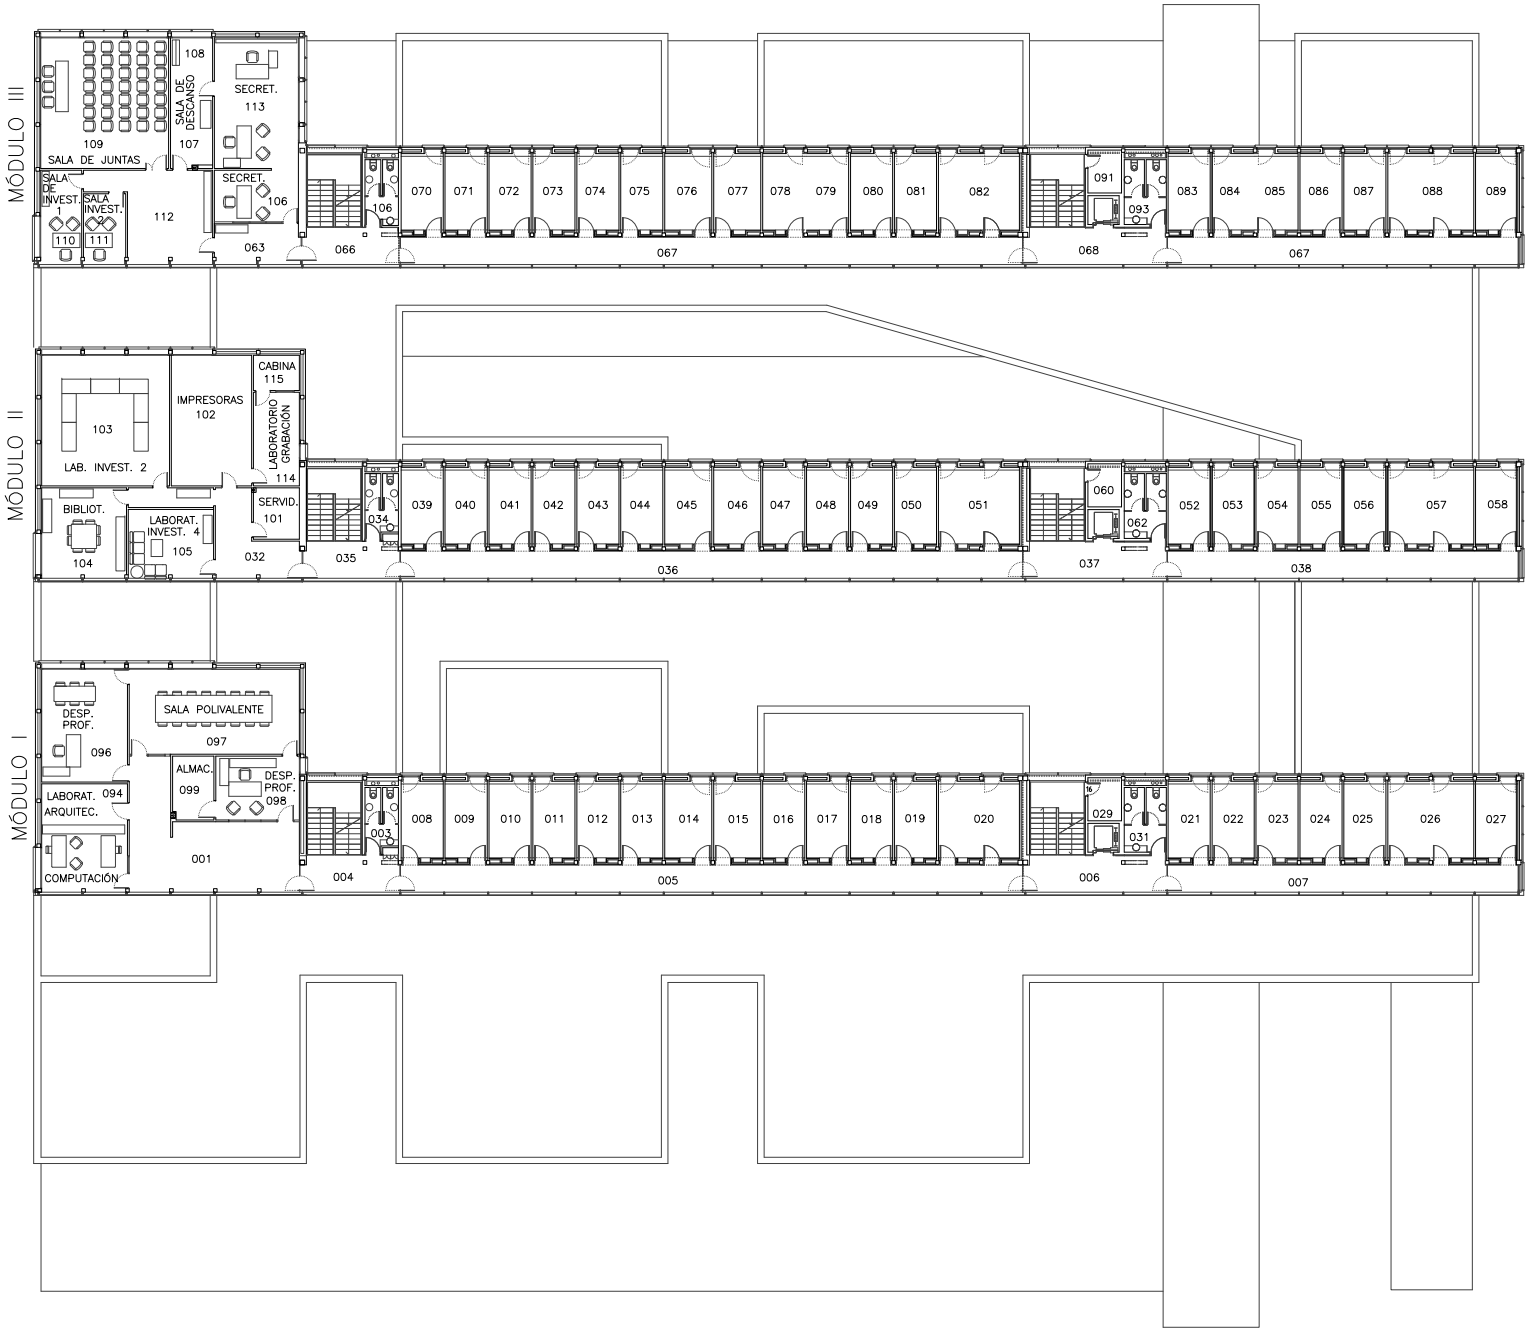


| | | | | |
|---|---|---|---|---|
| Universitat d'Alacant<br>Universidad de Alicante | OFICINA TECNICA | NOMBRE DEL EDIFICIO: ESCUELA POLITECNICA IV | FECHA: OCT-2013 | Nº PLANO: 0039 P2 |
| | | NOMBRE DEL PLANO: PLANTA SEGUNDA | ESCALA: 1/300 | HOJA Nº: 4/4 |