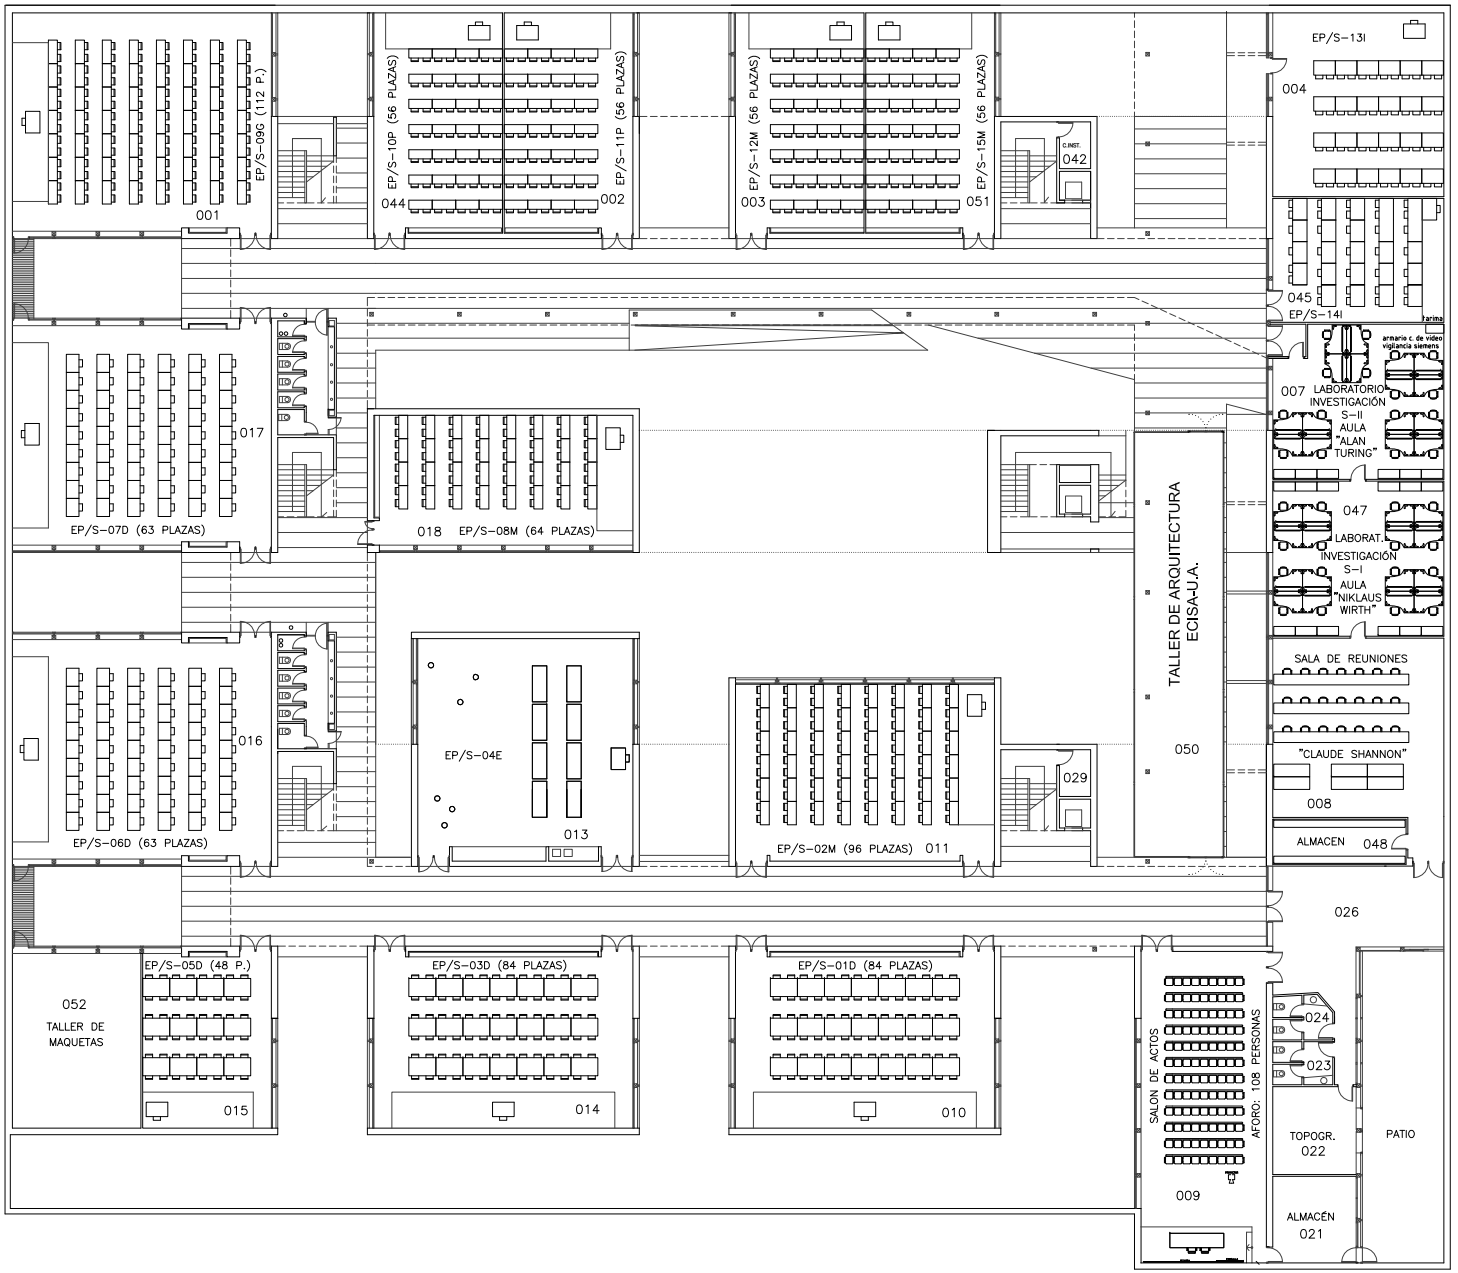


| | | | | |
|---|---|---|---|---|
| Universitat d'Alacant<br>Universidad de Alicante | OFICINA TECNICA | NOMBRE DEL EDIFICIO: ESCUELA POLITECNICA IV | FECHA: ENERO-2014 | Nº PLANO: 0039 PS |
| | | NOMBRE DEL PLANO: PLANTA SOTANO. | ESCALA: 1/300 | HOJA Nº: 1/4 |