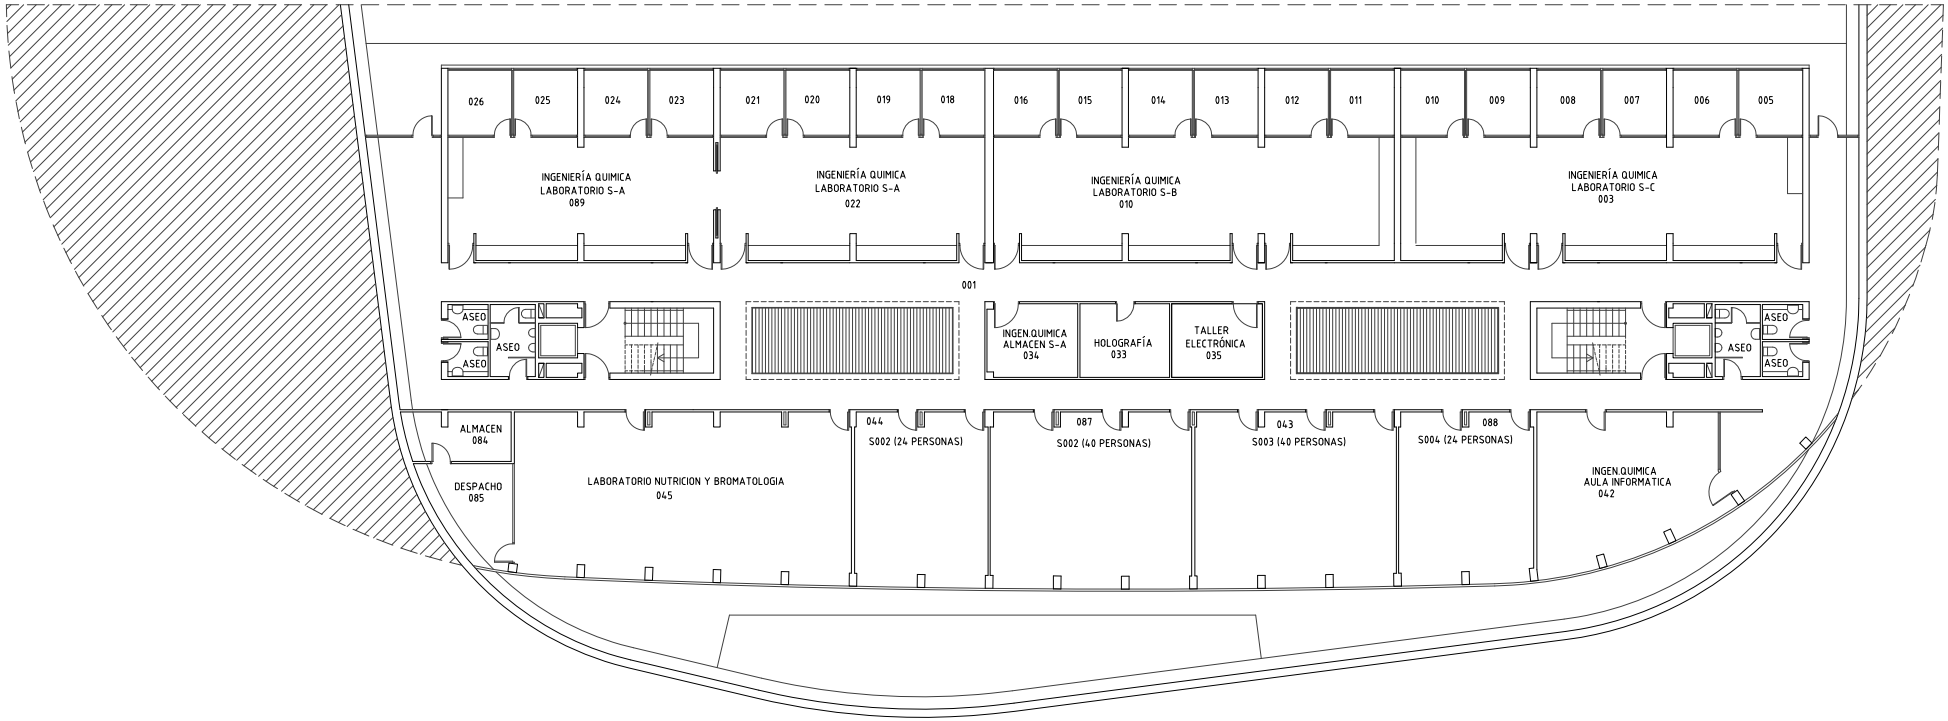

Universitat d'Alacant Universidad de Alicante	OFICINA TÉCNICA	NOMBRE DEL EDIFICIO: CENTRO TECNOLOGÍA QUÍMICA	FECHA: FEB-2014	Nº PLANO: 0041 PSS
		NOMBRE DEL PLANO: PLANTA SEMISÓTANO	ESCALA: 1/250	HOJA Nº: 1/3